


東部福祉センター平面図

1F

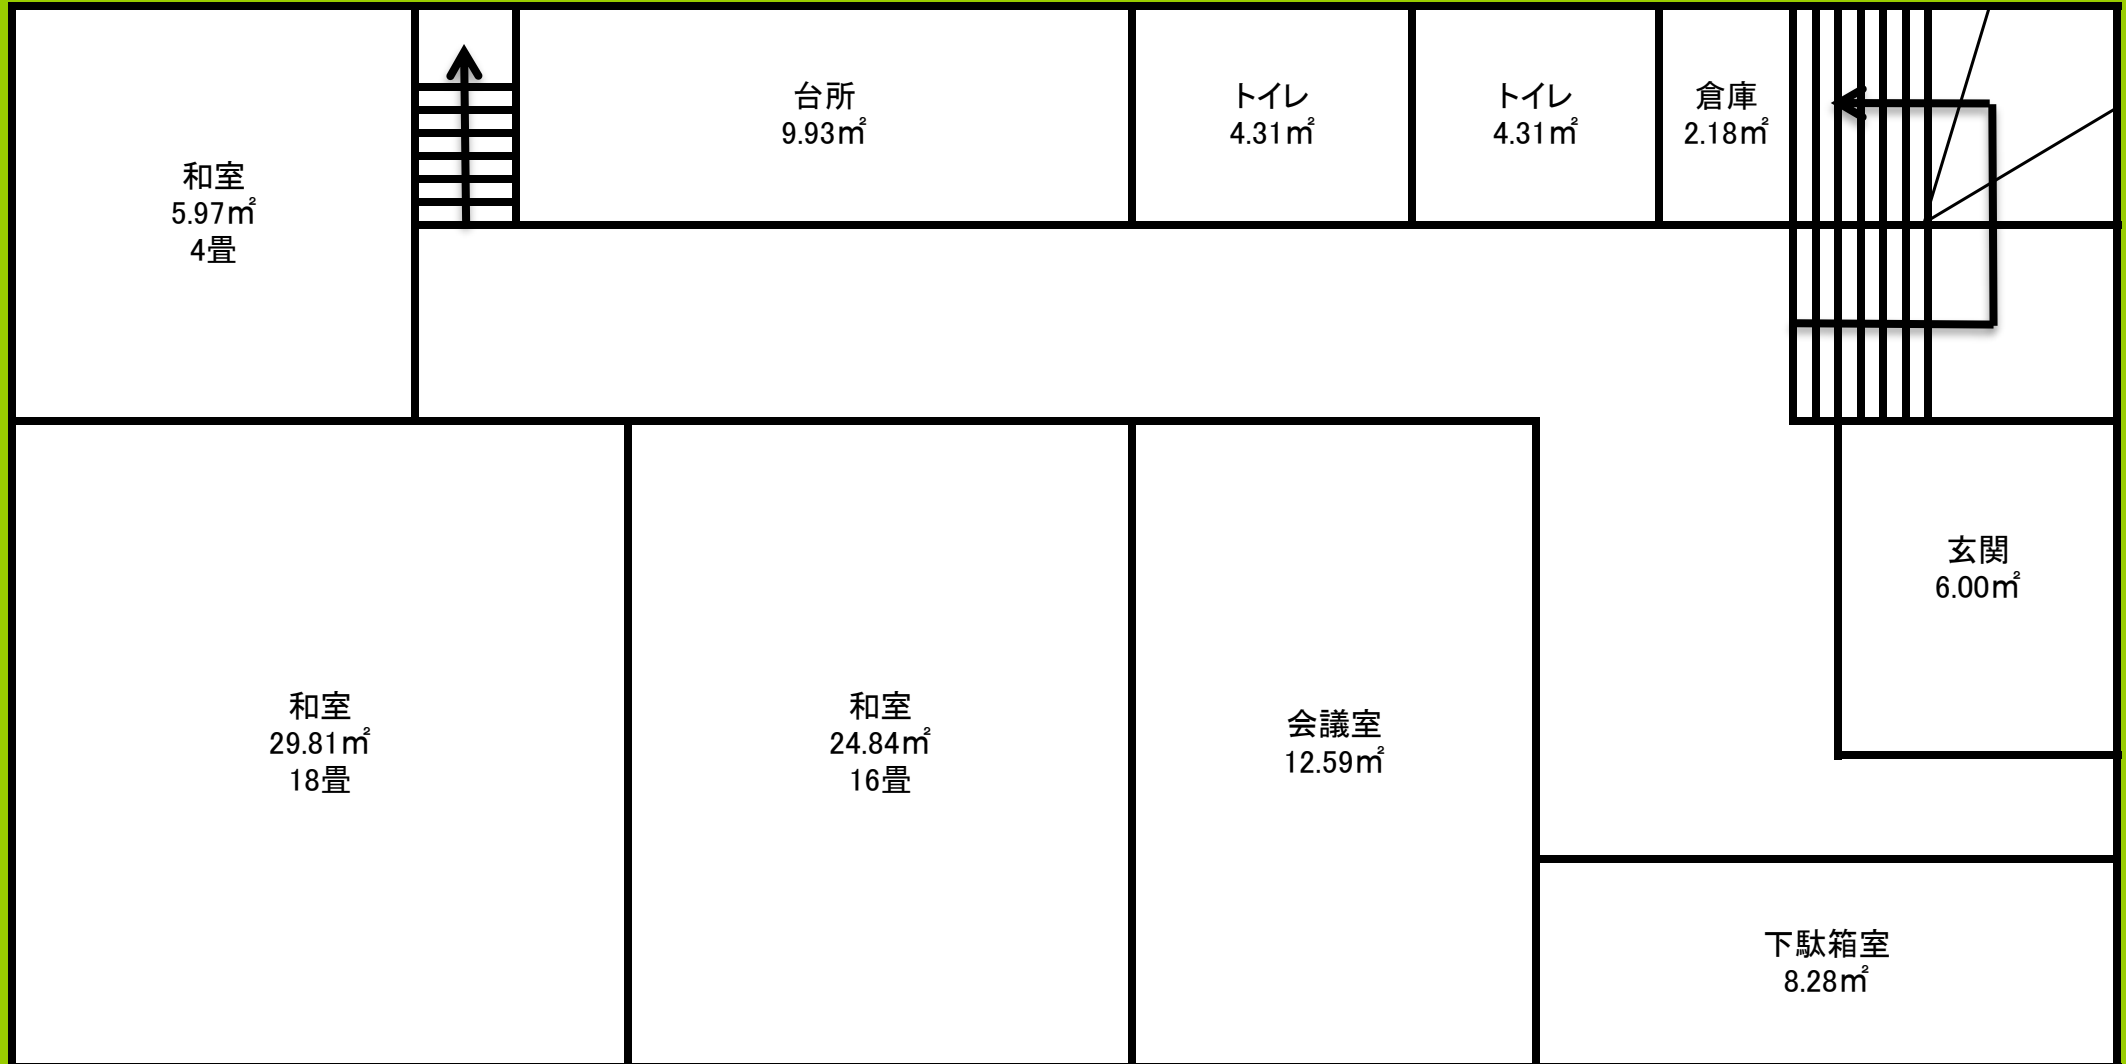

東部福祉センター平面図

2F

