


銀座1

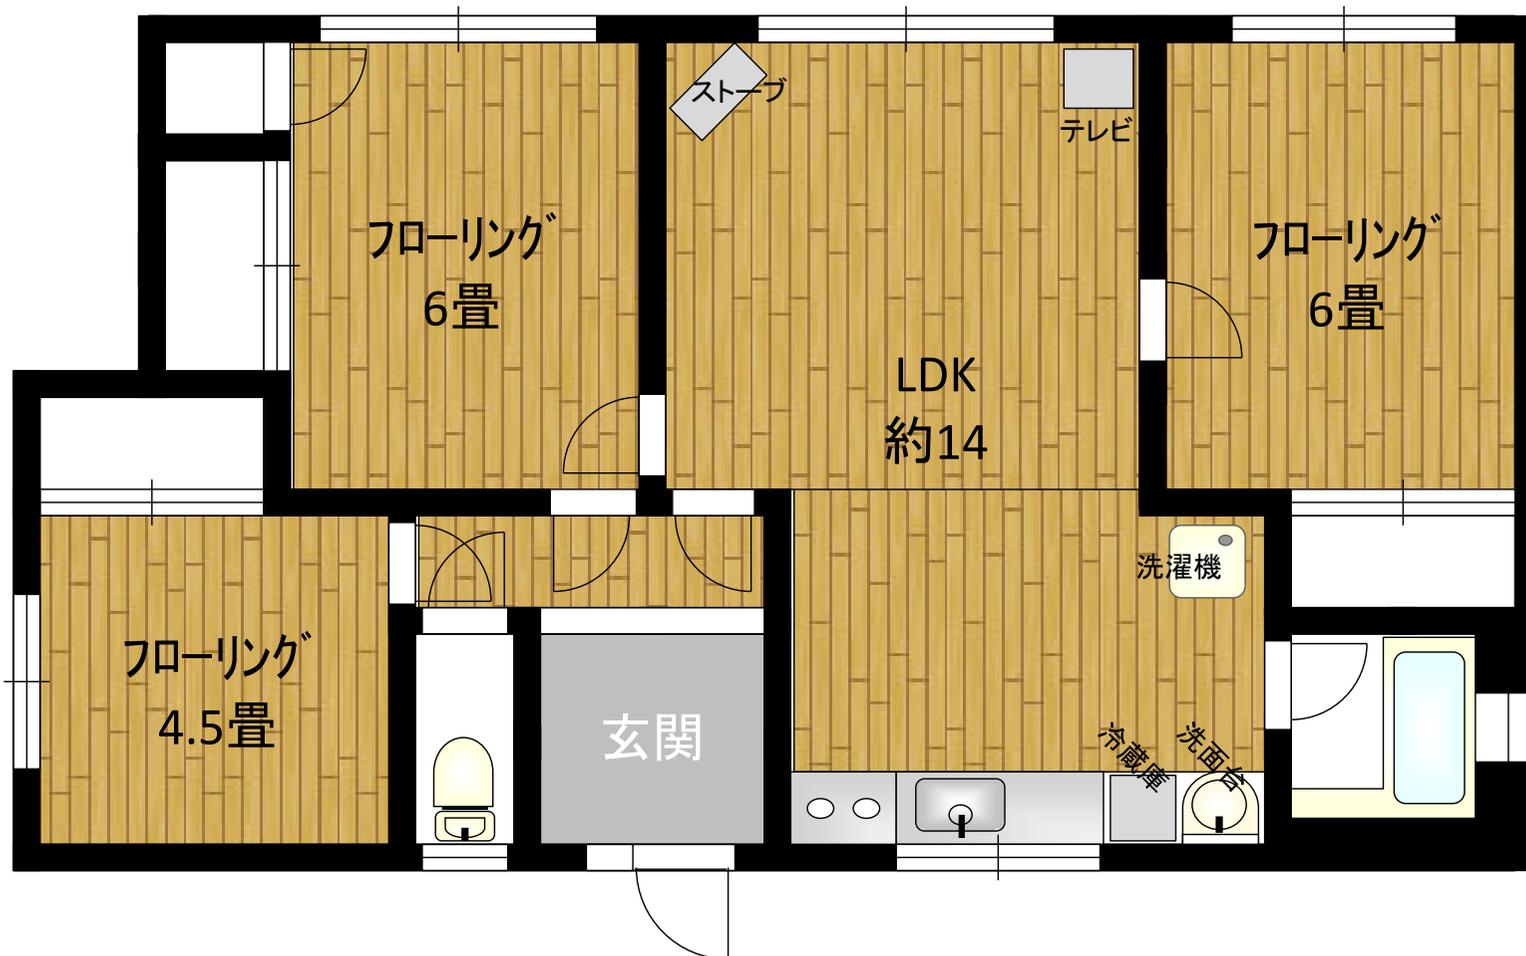

※図面と現況が相違する場合は現況優先とさせていただきます