


南長沼

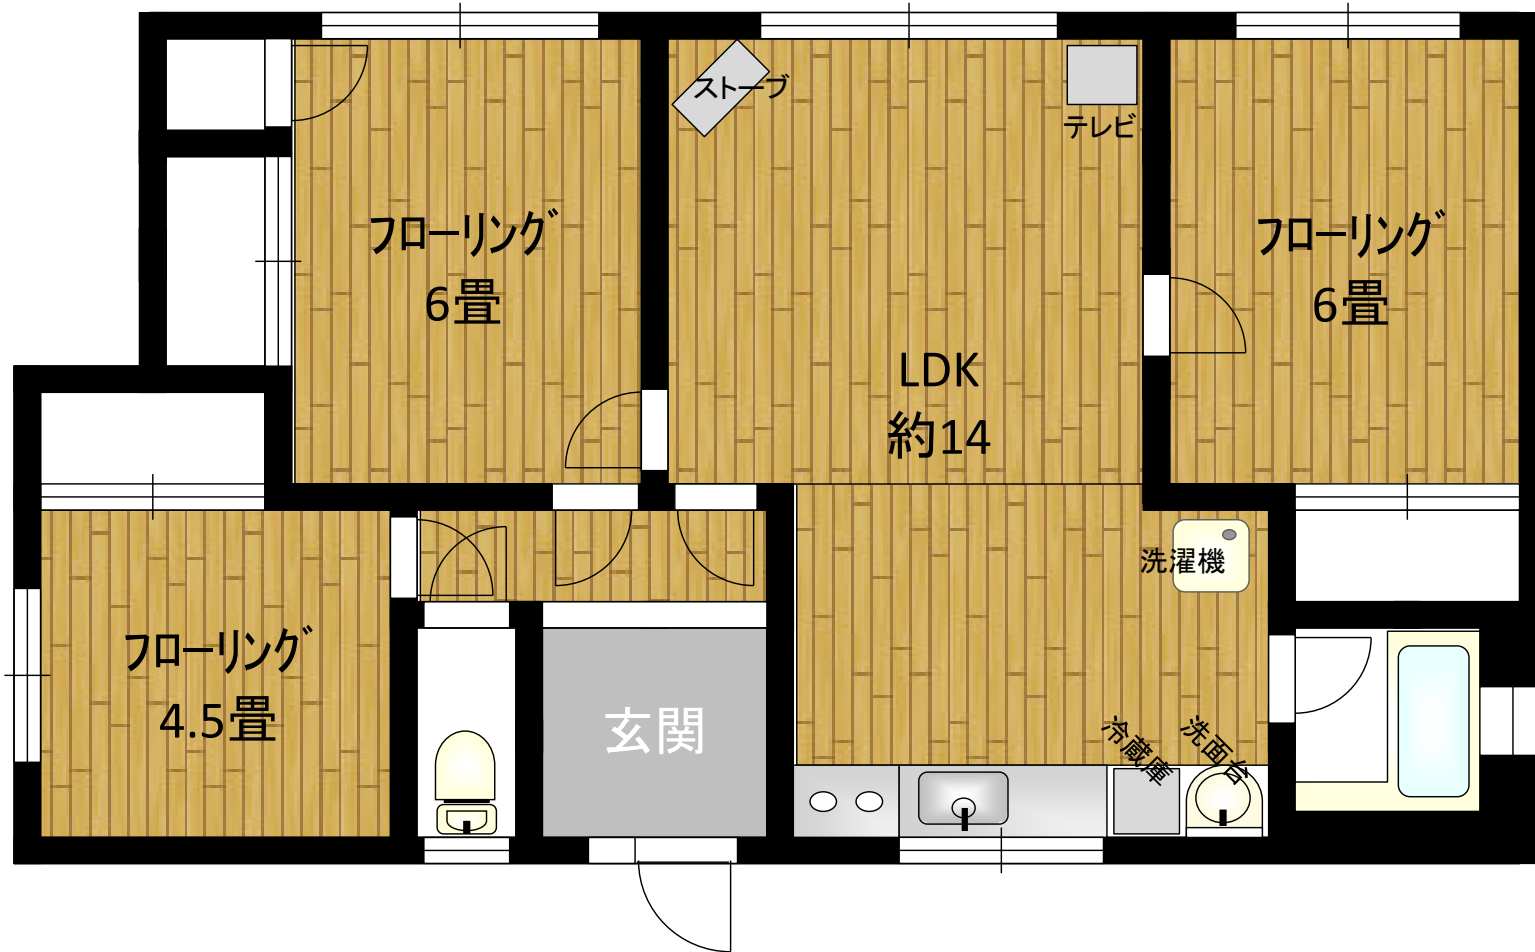

※図面と現況が相違する場合は現況優先とさせていただきます