


新築建物と周辺環境の計画について

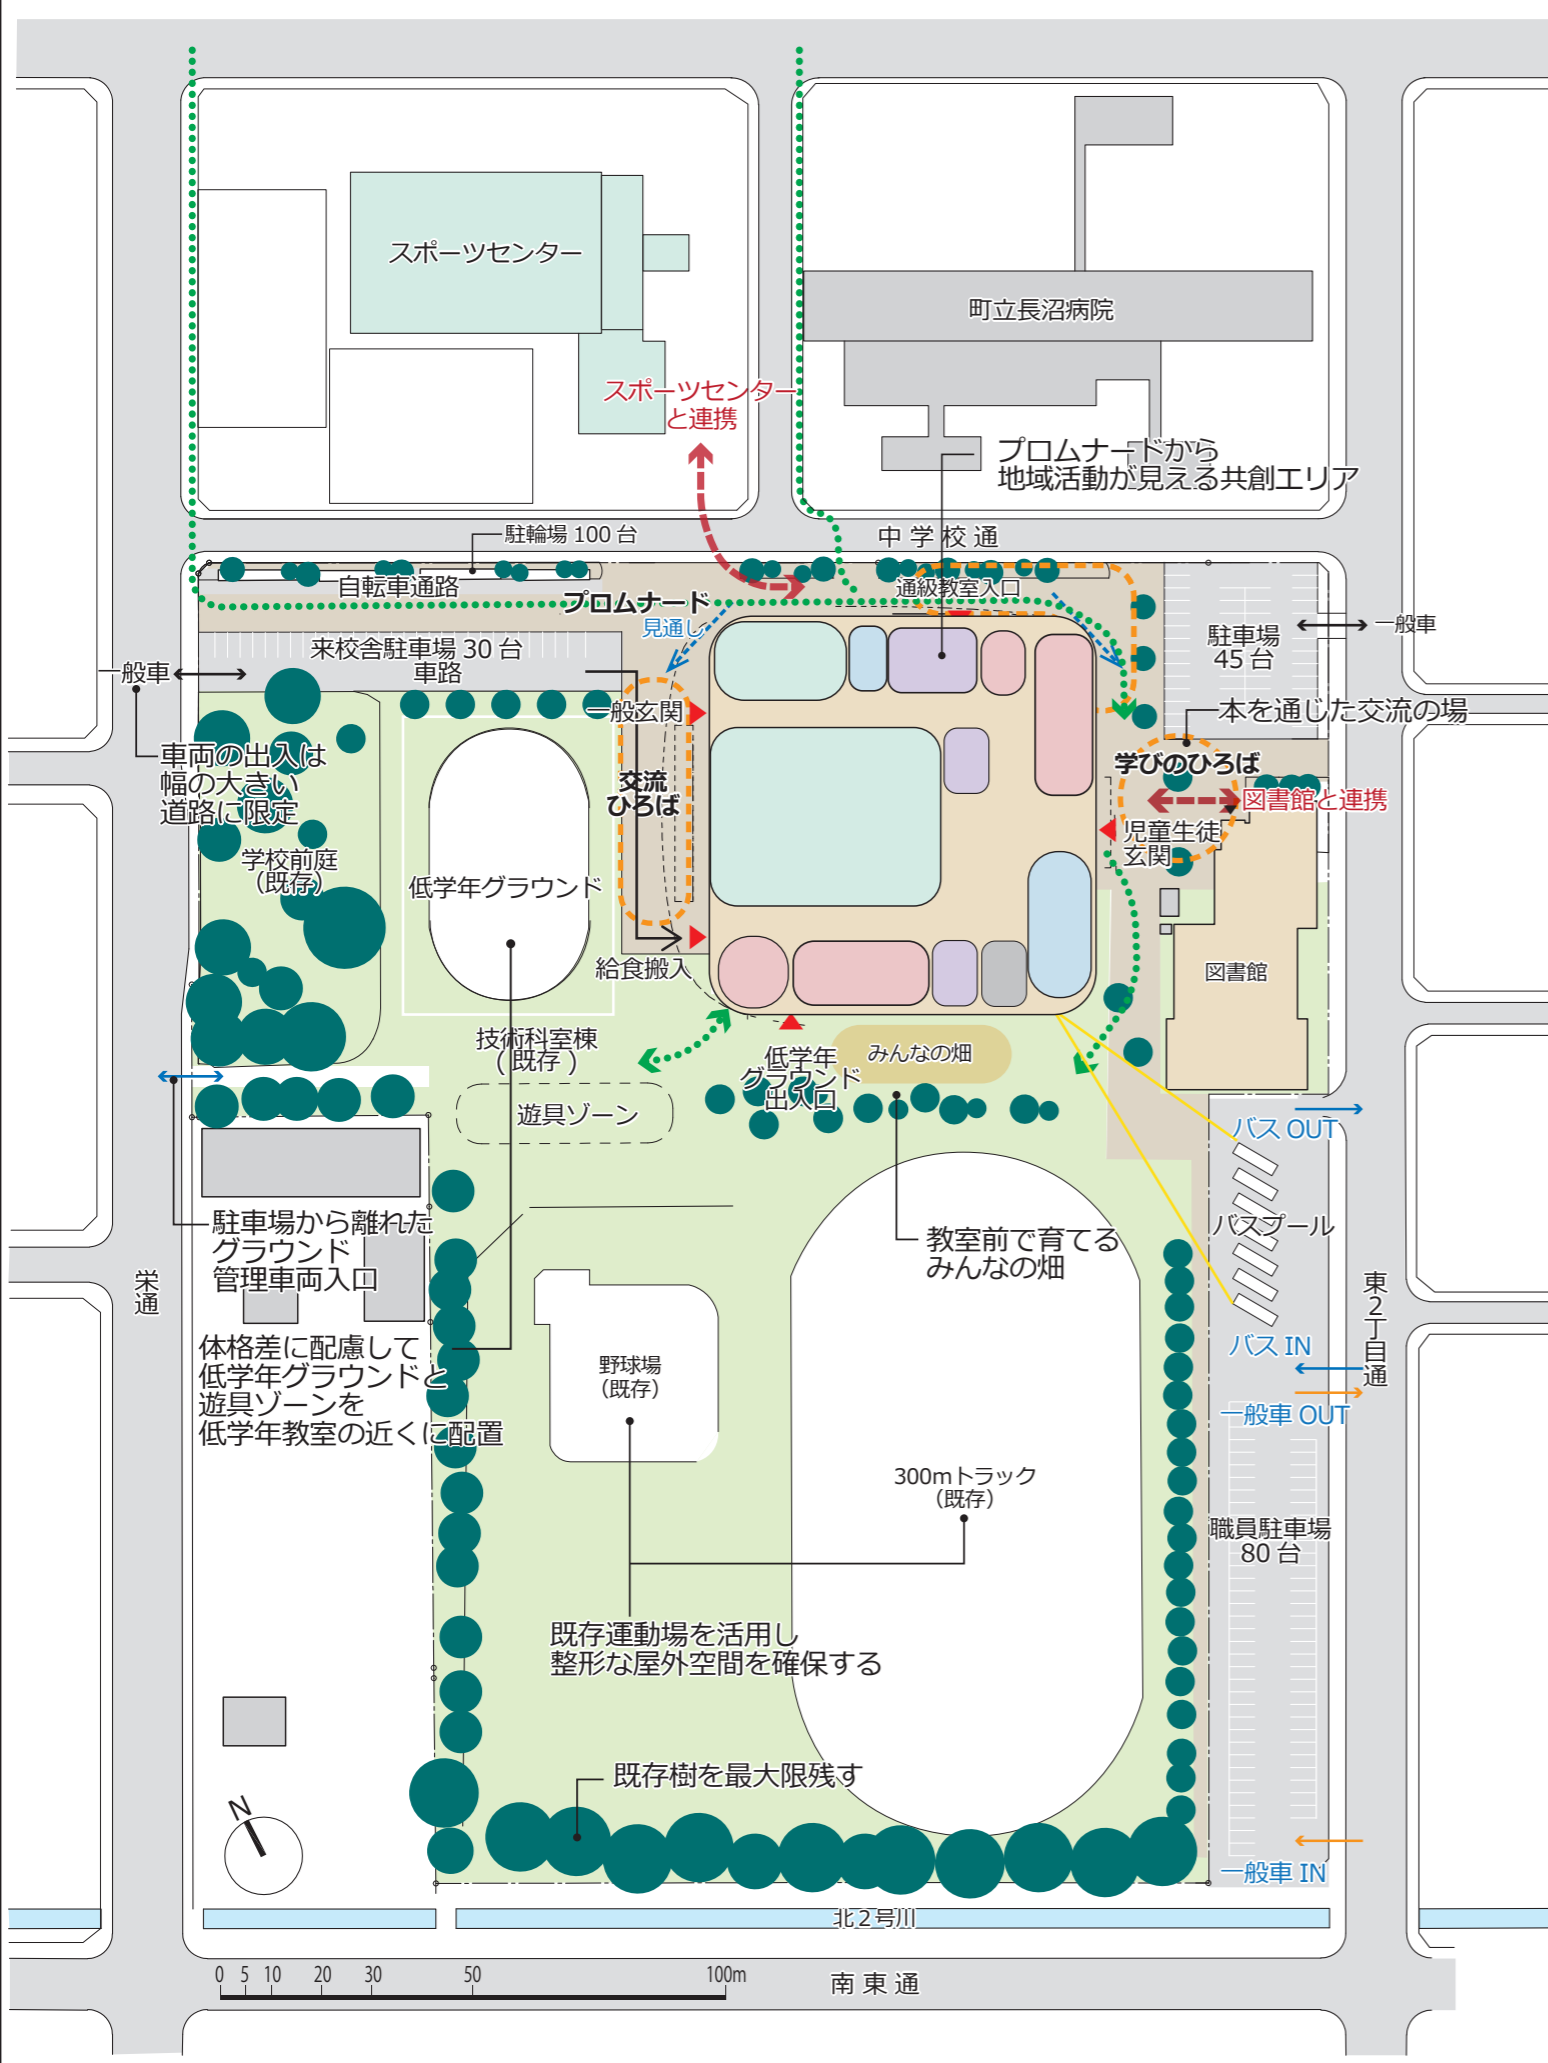


教室や校務センターの位置について

	A案	B案
2階平面イメージ		
1階平面イメージ		
3,4年教室の配置	1階右上（方位東向き） 図書館駐車場に面する	1階左下（方位南向き） グラウンドに面する
校務センターの配置	グラウンドに面する 生徒玄関が見える バス乗り場を見ることができ 地域開放エリアは見えない	中学校通りに面する 生徒玄関が見える バス乗り場を見ることができない 地域開放エリアを見ることができ

A案

2F

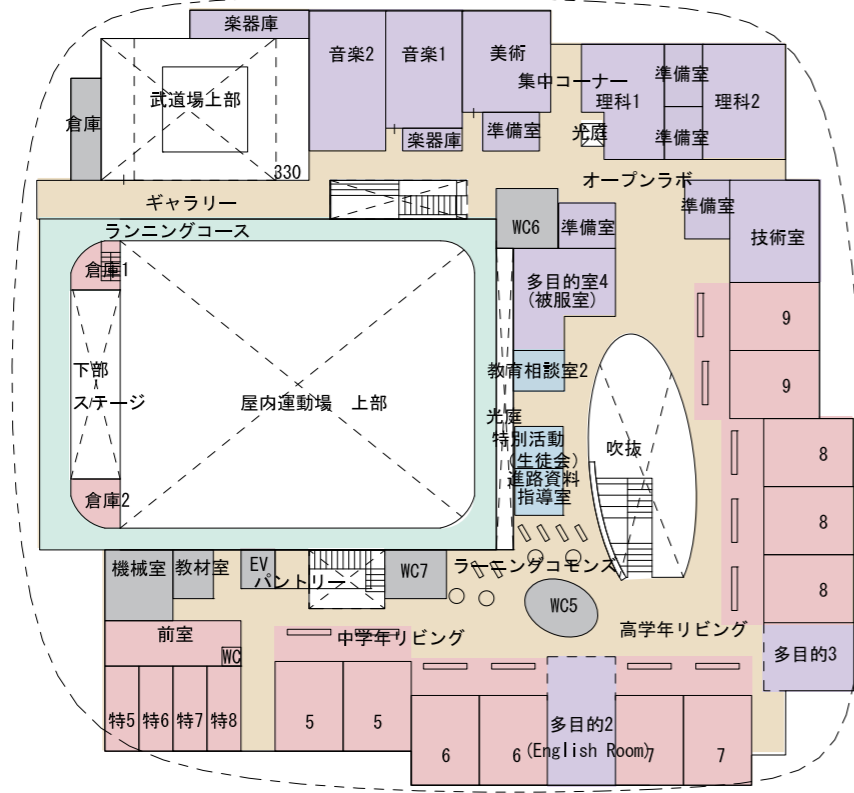

B案

2F

